

Утверждена


постановлением Администрации Ирдоматского  
сельского поселения

от 05.11.2015г. №576

**Схема расположения земельного участка или земельных участков  
на кадастровом плане территории**

Условный номер земельного участка
Площадь земельного участка 1514 м2

Обозначение характерных точек границ	Координаты, м	
	X	Y
<b>1</b>	<b>2</b>	<b>3</b>
1	342518	2223572
2	342505	2223599
3	342460	2223576
4	342473	2223549

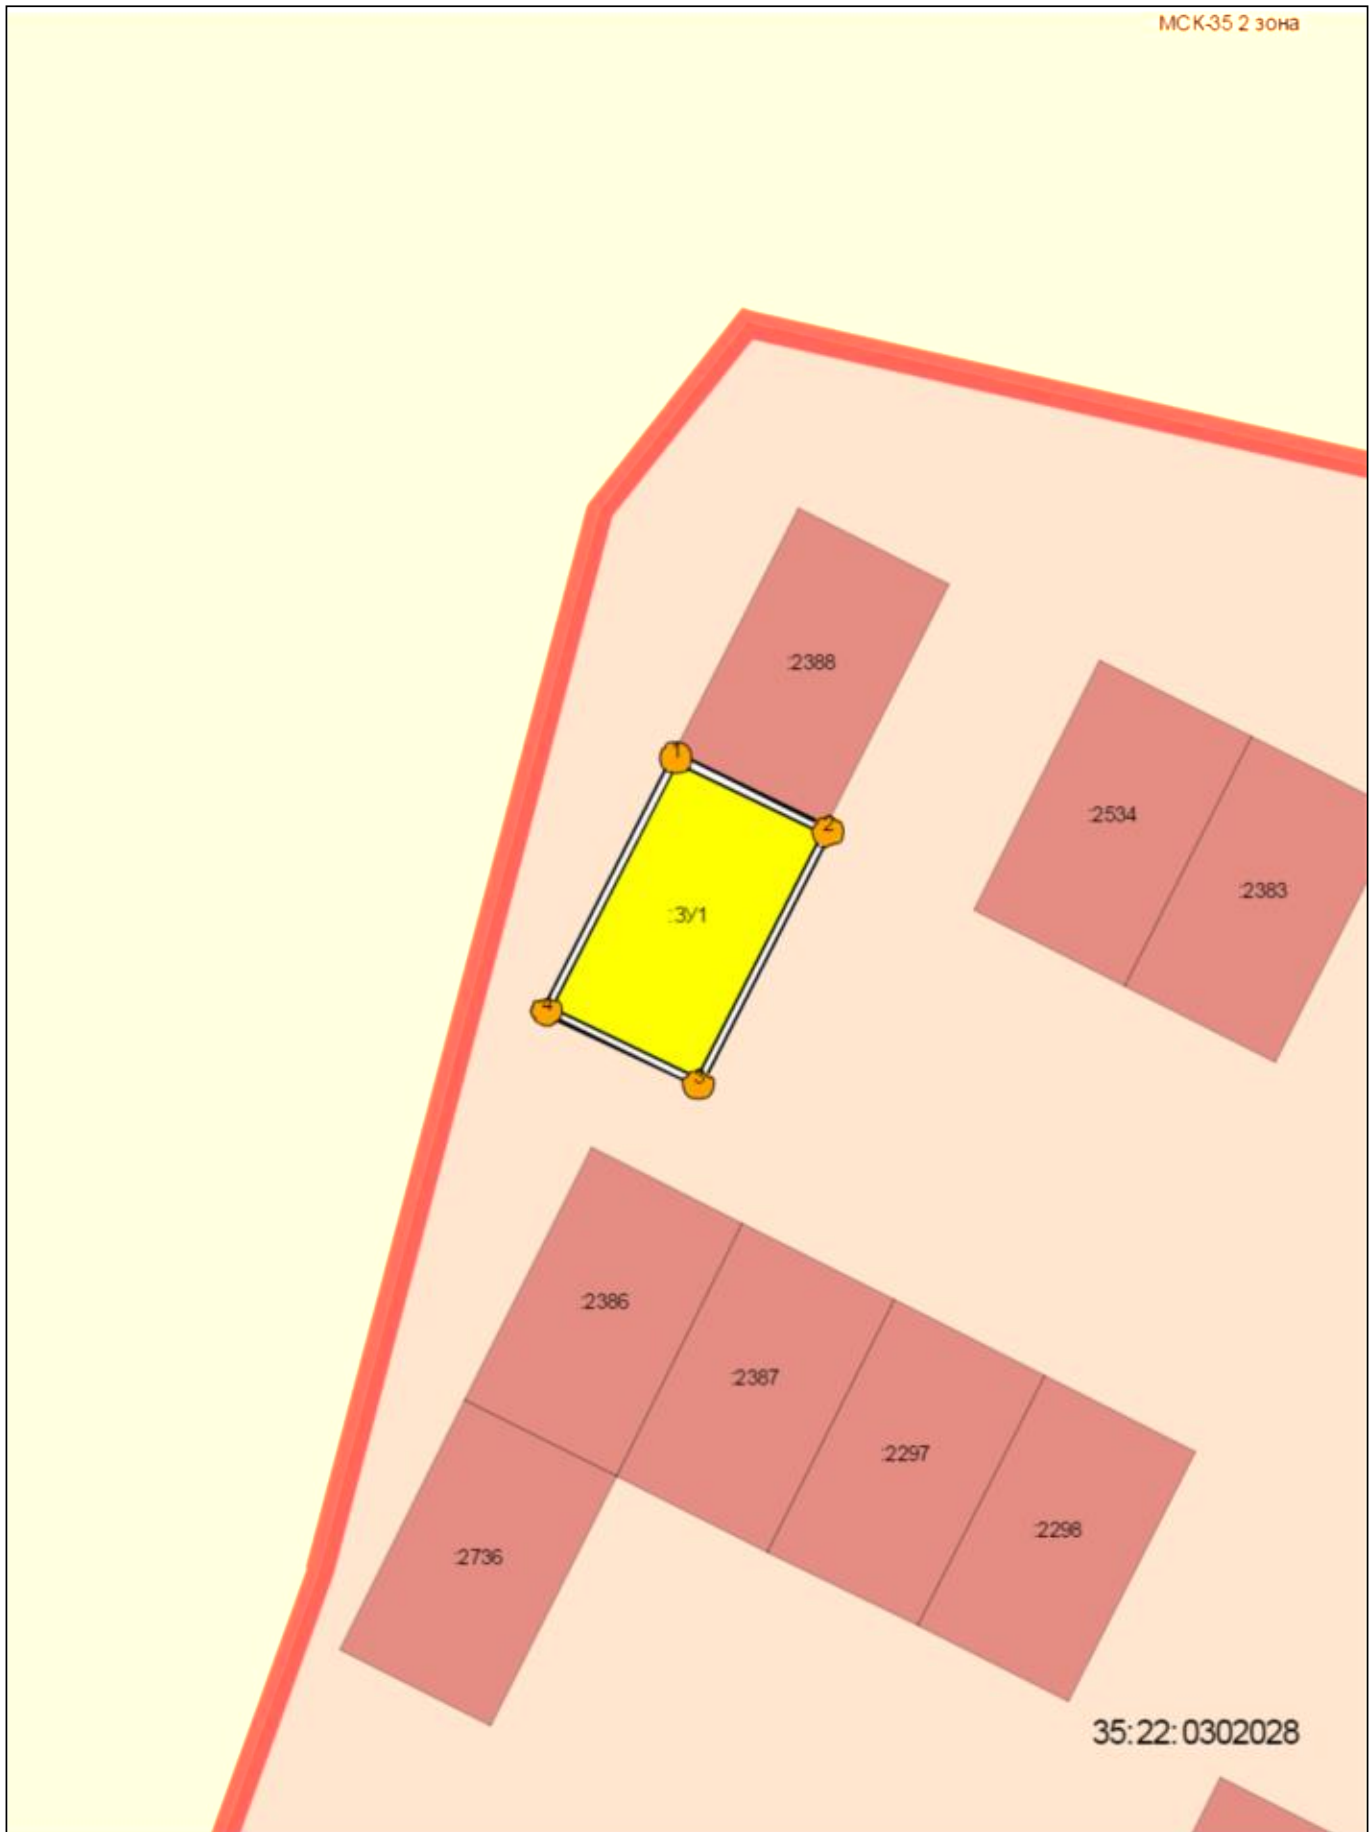

35:22:0302028

Масштаб 1:1800

Условные обозначения:

// - граница образуемого ЗУ; / - существующая граница ЗУ; о<sup>3</sup> - обозначение точки границы образуемого ЗУ