

Утверждена

постановлением Администрации
Ирдоматского сельского поселения


от 31.05.2016г. №197

**Схема расположения земельного участка или земельных участков
на кадастровом плане территории**

Условный номер земельного участка :ЗУ1

Площадь земельного участка 2990 м2

Обозначение характерных точек границ	Координаты, м	
	X	Y
1	2	3
1	342016	2227448
2	342063	2227528
3	342035	2227545
4	341989	2227465
1	342016	2227448

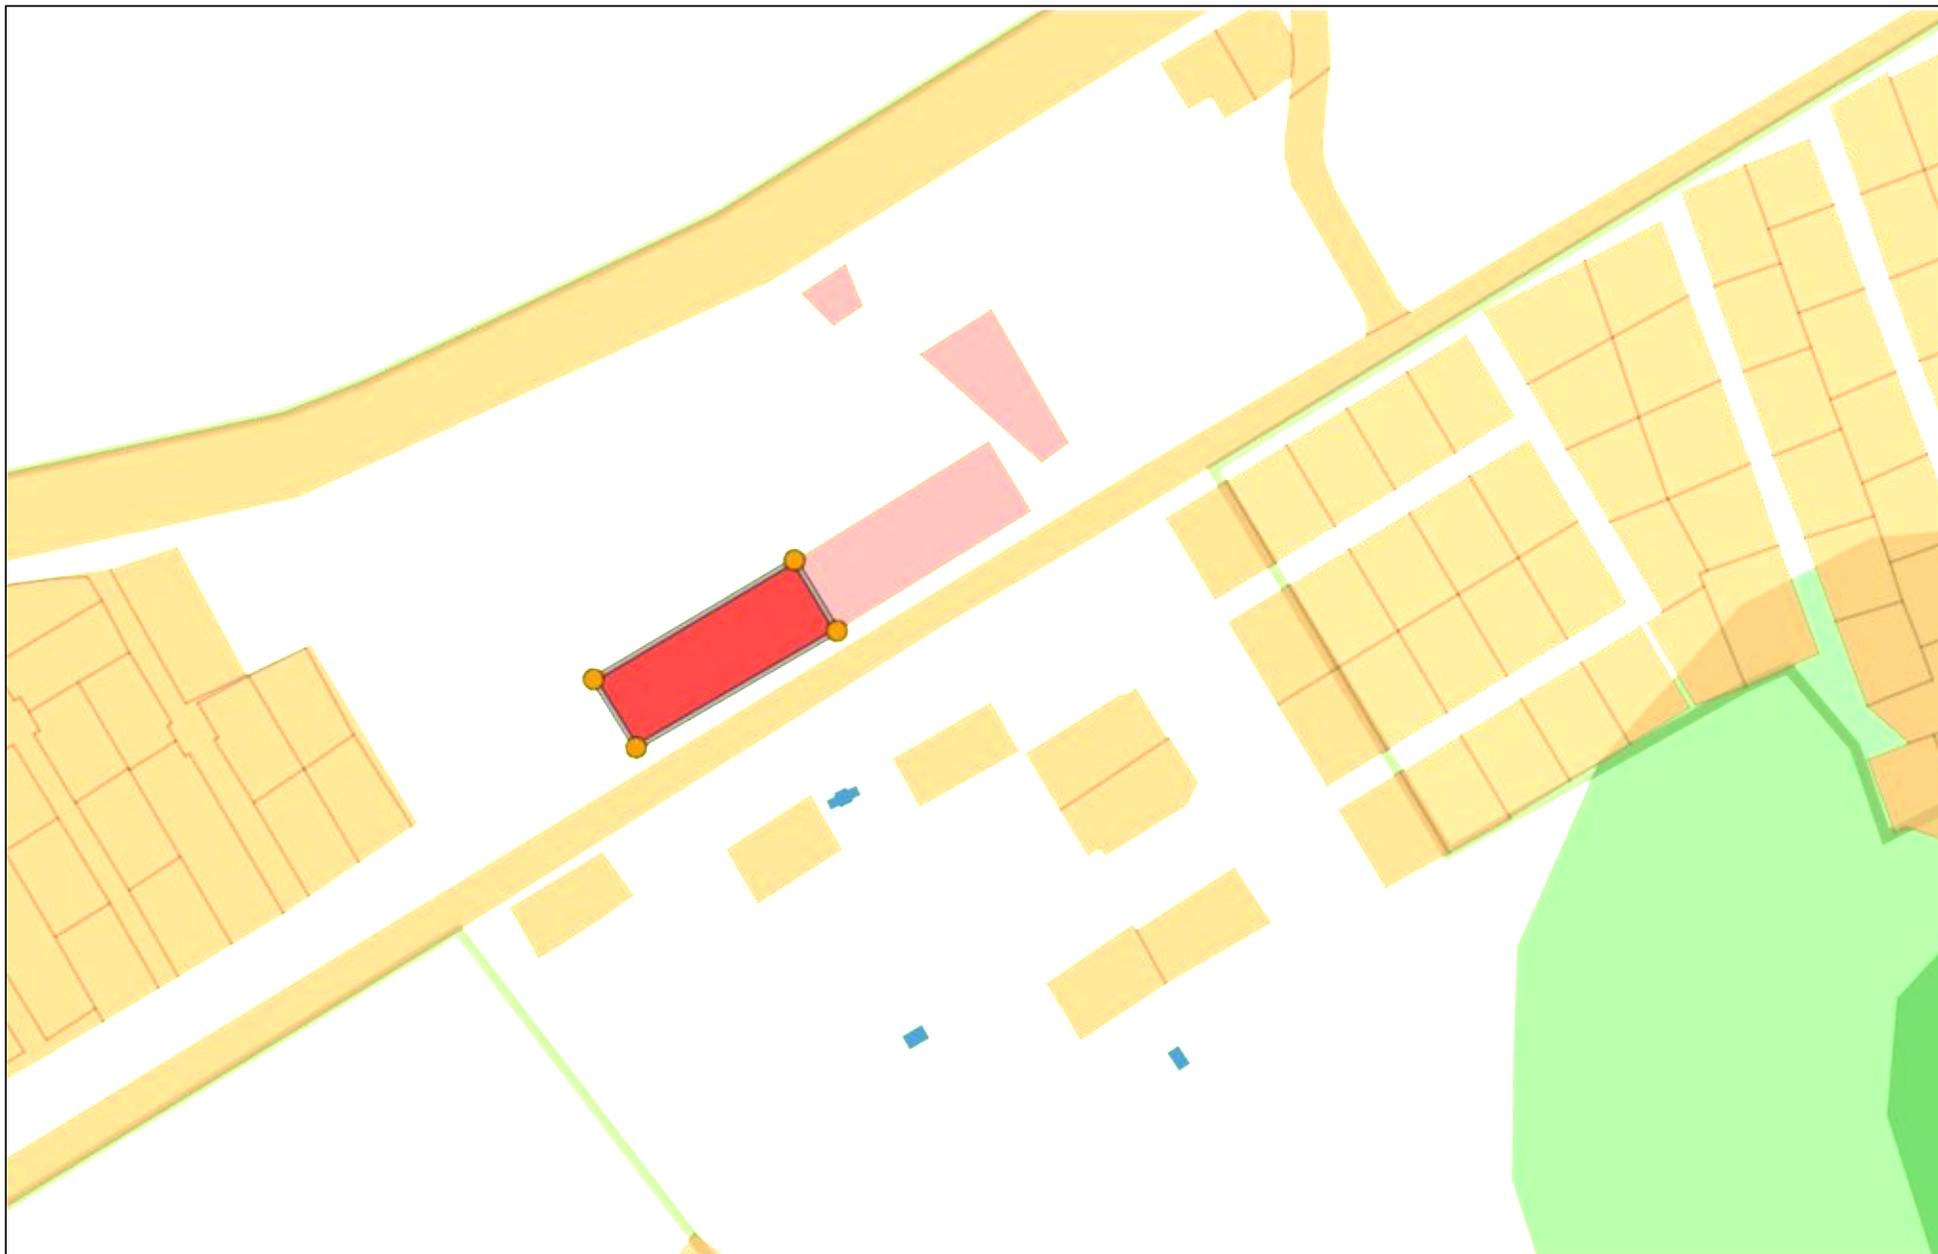

Масштаб 1:3000

Условные обозначения:

// - граница образуемого ЗУ; / - существующая граница ЗУ; о³ - обозначение точки границы образуемого ЗУ