

Утверждена


постановлением Администрации  
Ирдоматского сельского поселения

от 20.06.2016г. №239

**Схема расположения земельного участка или земельных участков  
на кадастровом плане территории**

Условный номер земельного участка :ЗУ1
Площадь земельного участка 994 м2

Обозначение характерных точек границ	Координаты, м	
	X	Y
<b>1</b>	<b>2</b>	<b>3</b>
1	341031	2225308
2	341035	2225332
3	340989	2225340
4	340979	2225323
5	340996	2225313
6	341002	2225325
7	341008	2225321
8	341023	2225313
1	341031	2225308

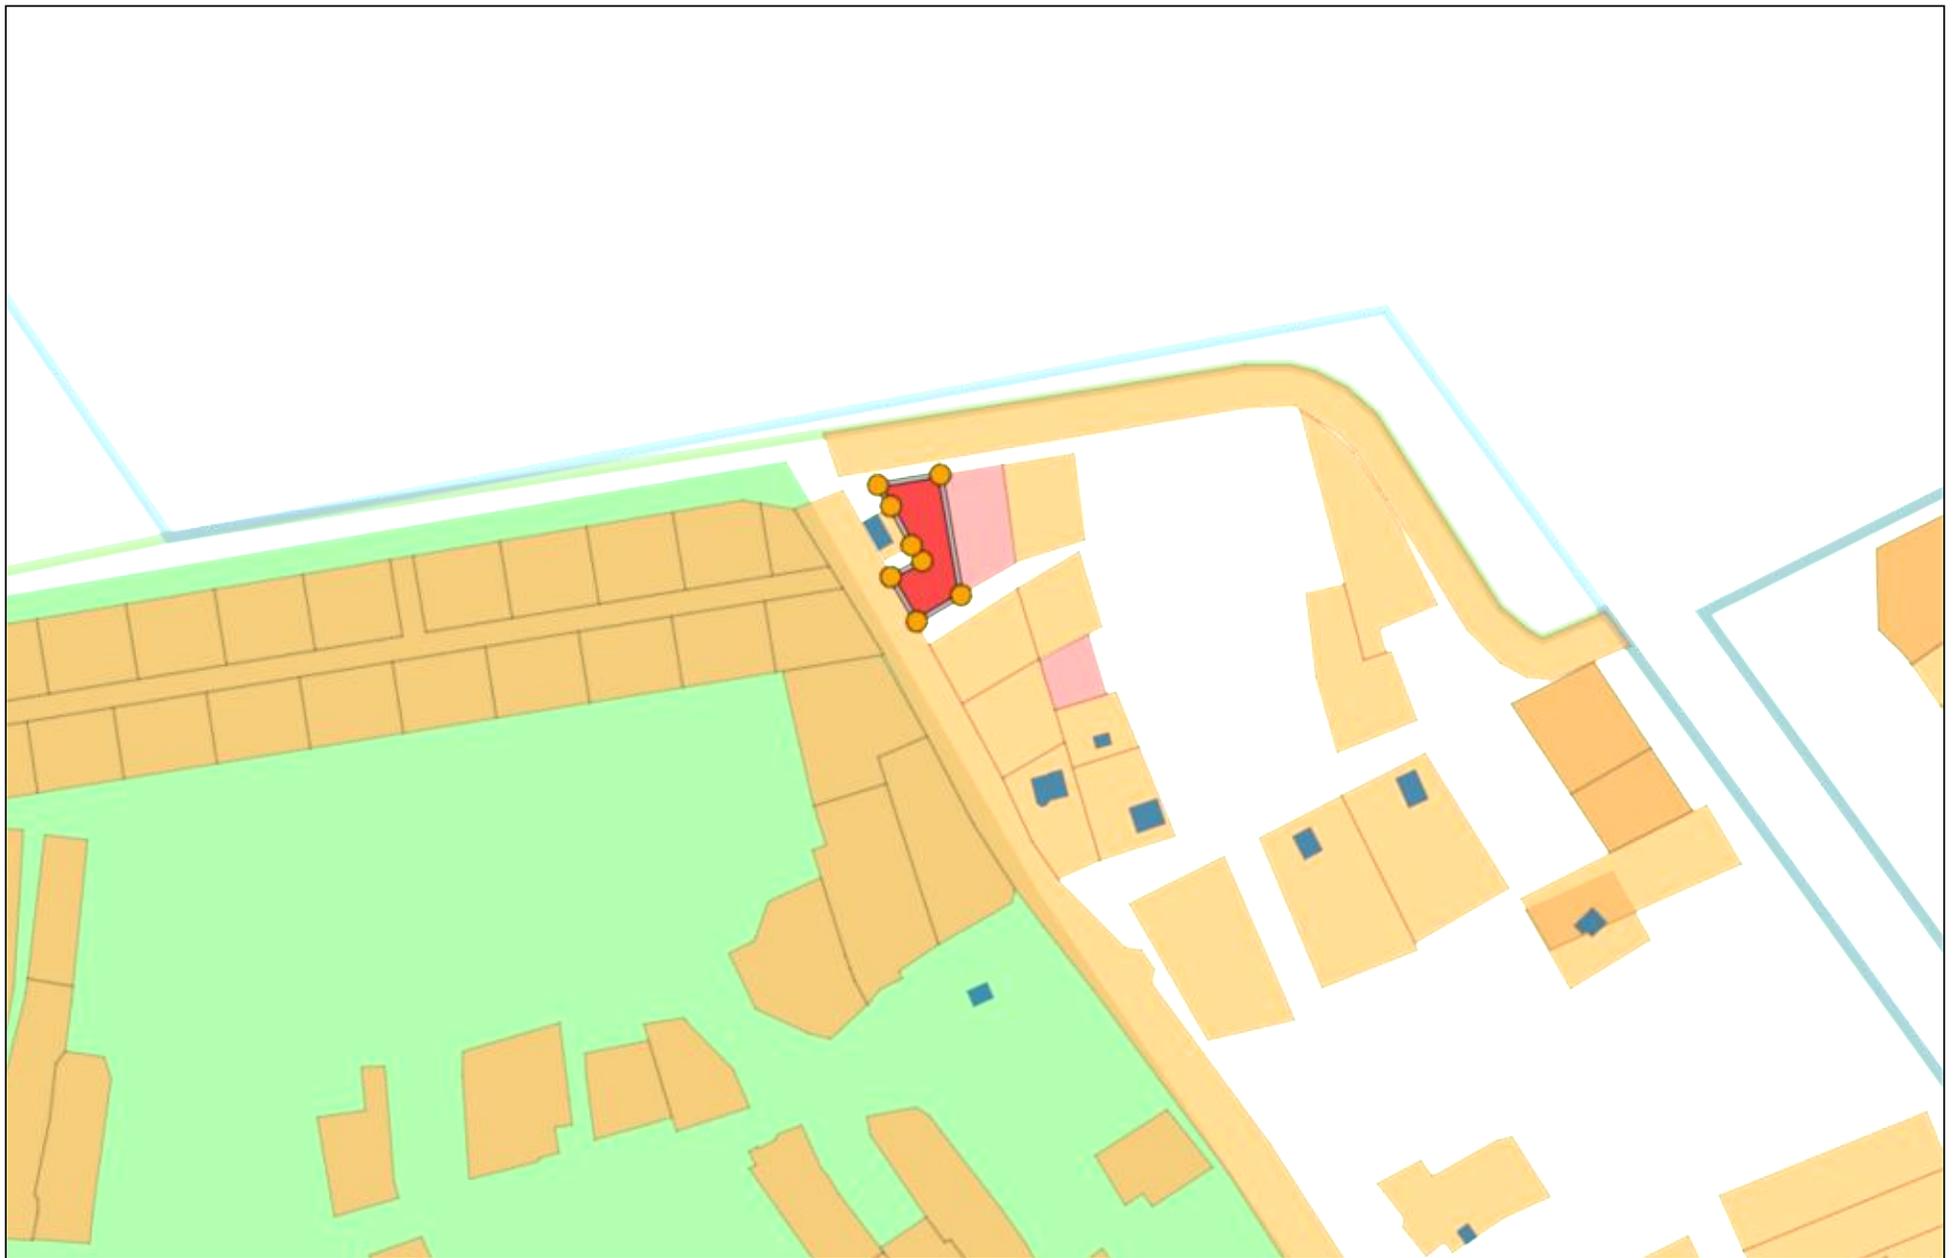

**Масштаб 1:2900**

Условные обозначения:

// - граница образуемого ЗУ; / - существующая граница ЗУ; о<sup>3</sup> - обозначение точки границы образуемого ЗУ