

Утверждена

постановлением Администрации Ирдоматского
сельского поселения


от 24.12.2015г. №702

**Схема расположения земельного участка или земельных участков
на кадастровом плане территории**

Условный номер земельного участка
Площадь земельного участка 1990 м2

Обозначение характерных точек границ	Координаты, м	
	X	Y
1	2	3
1	340437	2223244
2	340436	2223280
3	340382	2223279
4	340382	2223242

МСК-35 2 зона

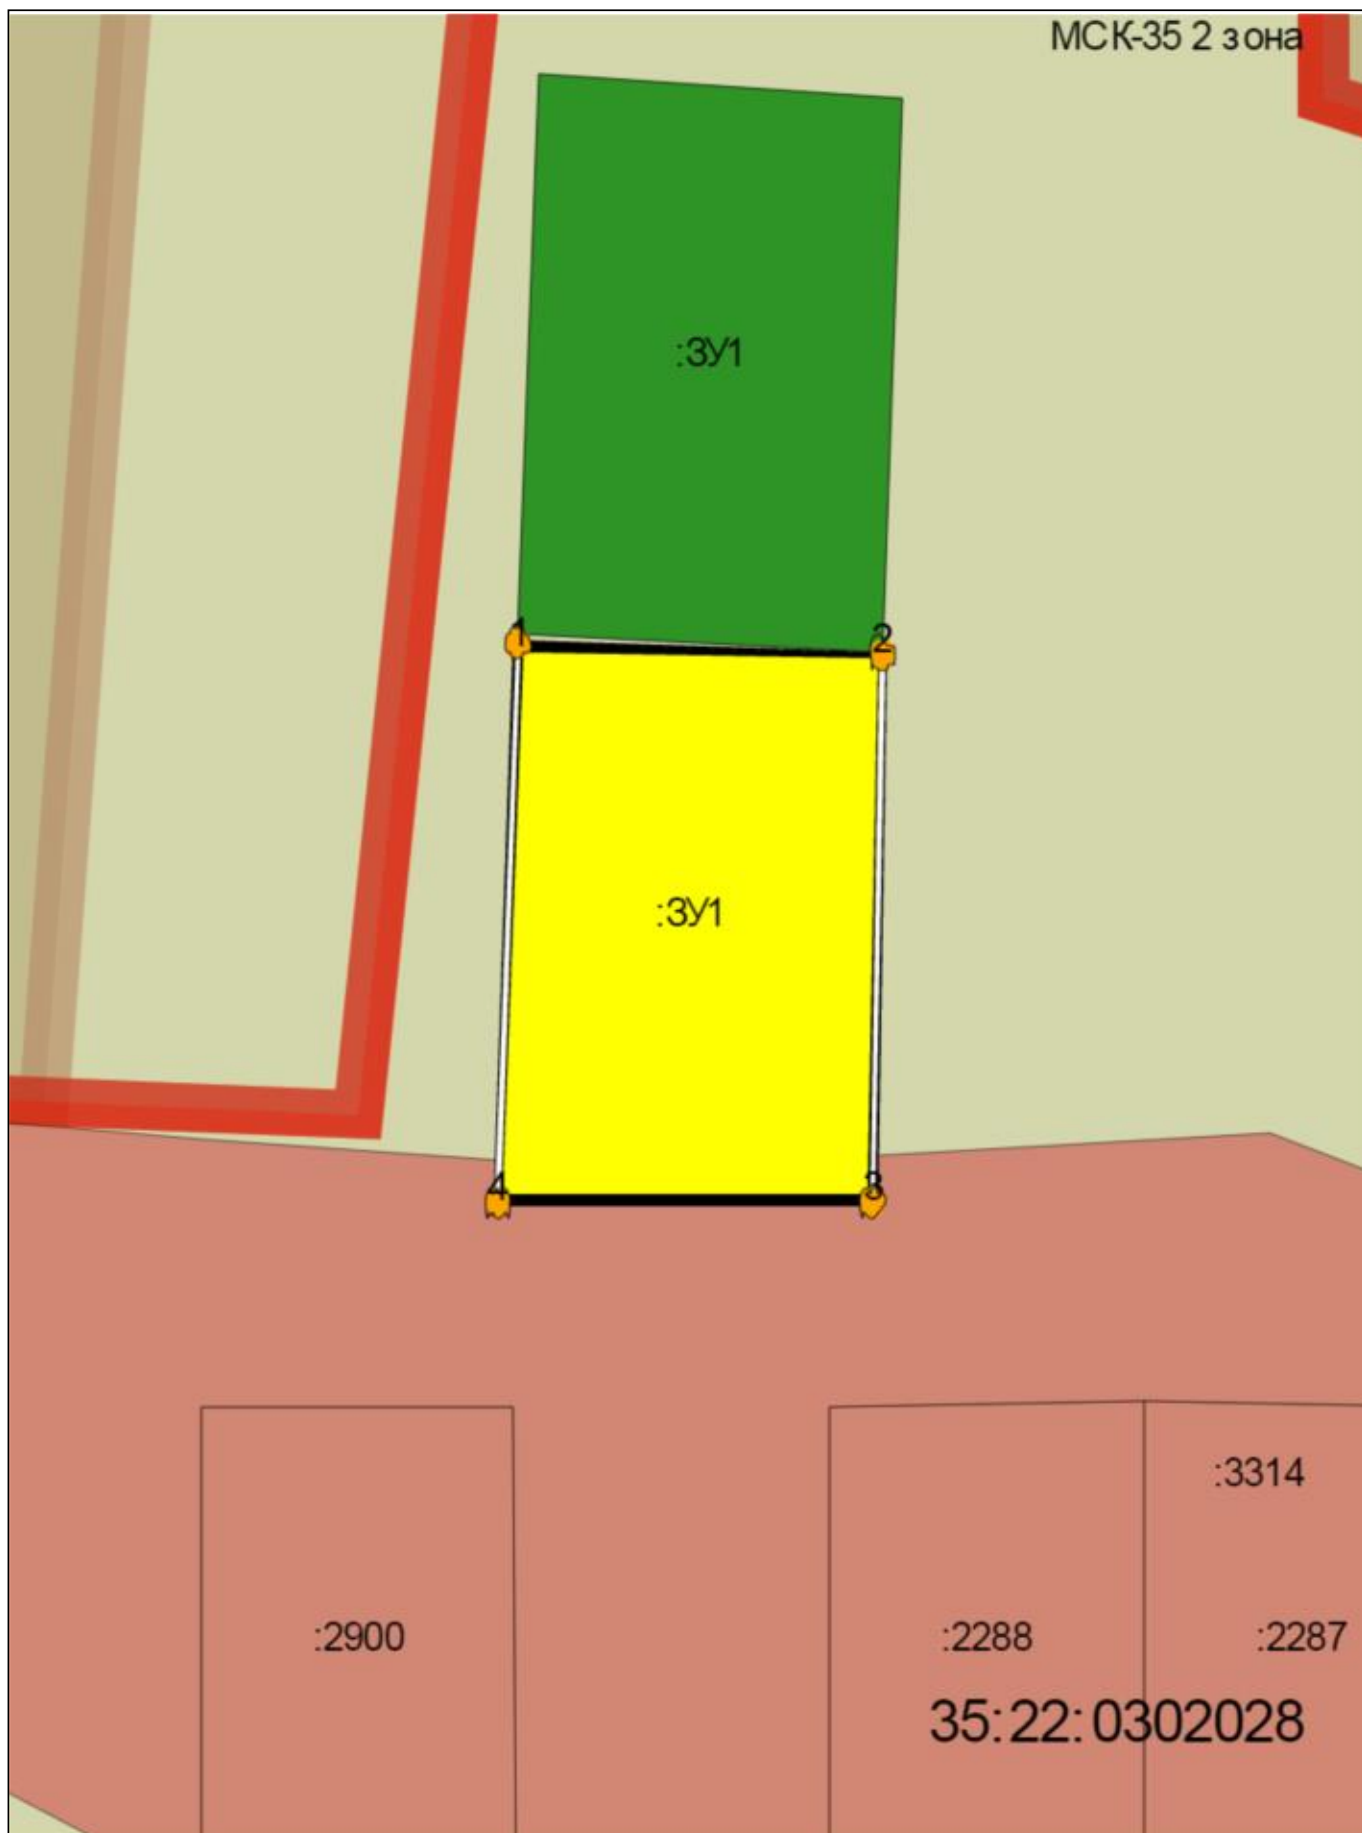

Масштаб 1:1000

Условные обозначения:

// - граница образуемого ЗУ; / - существующая граница ЗУ; о³ - обозначение точки границы образуемого ЗУ