

Утверждена

постановлением Администрации
Ирдоматского сельского поселения


от 27.12.2016г. №767

**Схема расположения земельного участка или земельных участков
на кадастровом плане территории**

Условный номер земельного участка :ЗУ1

Площадь земельного участка 1500 м2

Обозначение характерных точек границ	Координаты, м	
	X	Y
1	2	3
1	340283,00	2223760,00
2	340288,00	2223796,00
3	340246,00	2223800,00
4	340241,00	2223765,00
4	340241,00	2223765,00

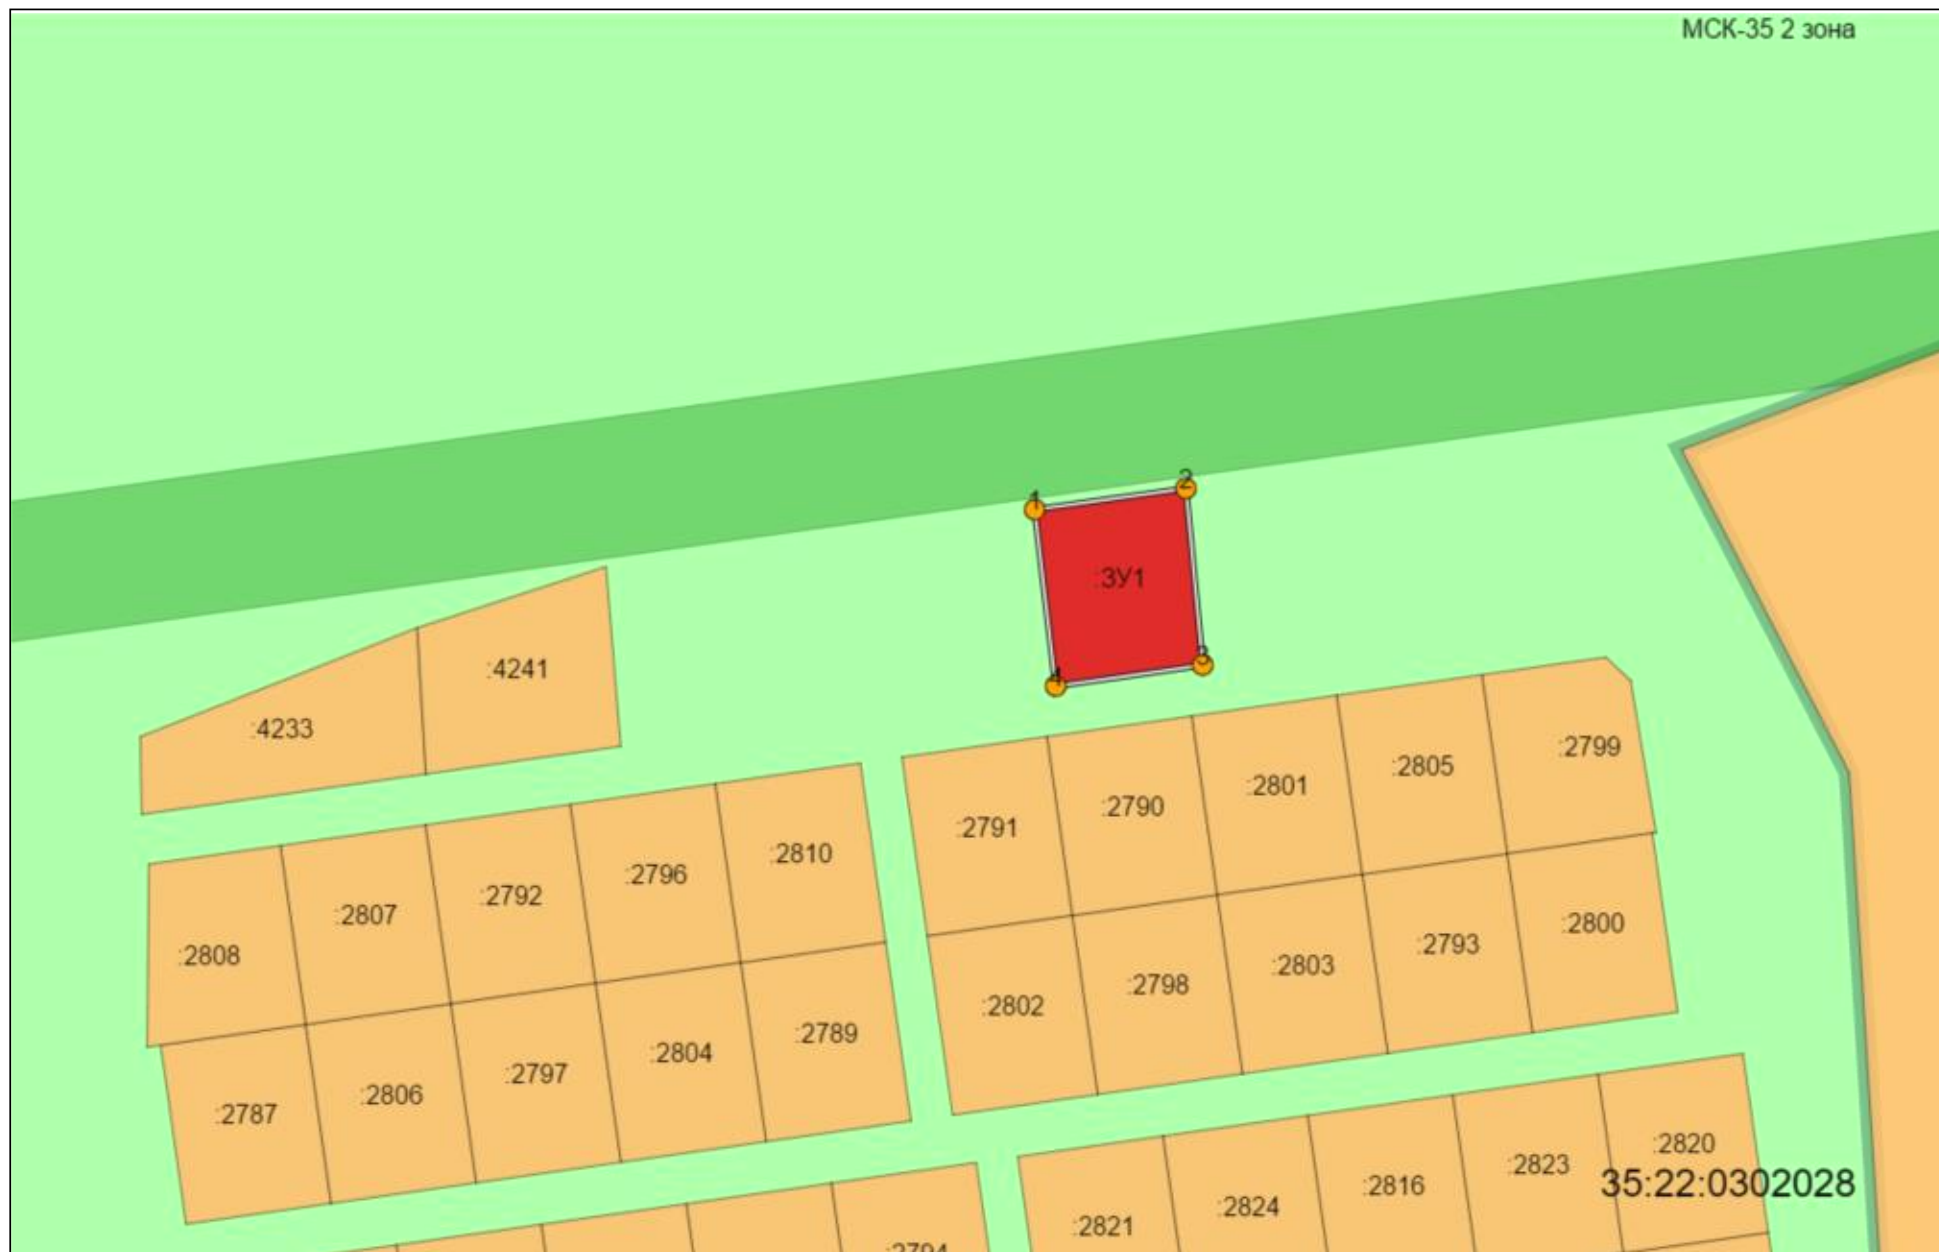

Масштаб 1:1800

Условные обозначения:

// - граница образуемого ЗУ; / - существующая граница ЗУ; о³ - обозначение точки границы образуемого ЗУ