

Филиал Федерального государственного бюджетного учреждения "Федеральная кадастровая палата Федеральной службы государственной регистрации, кадастра и картографии" по Вологодской области

(полное наименование органа кадастрового учета)

КВ.1

"16" июля 2015 г. № 3500/301/2015-336696

КАДАСТРОВАЯ ВЫПИСКА О ЗЕМЕЛЬНОМ УЧАСТКЕ

1	Кадастровый номер: 35:22:0302005:2446	2	Лист № 1	3	Всего листов: 4
4	Номер кадастрового квартала: 35:22:0302005				
5	Предыдущие номера: —	6	Дата внесения номера в государственный кадастр недвижимости: 02.03.2015		
7	—				
8	Кадастровые номера объектов капитального строительства: —				
9	Адрес (описание местоположения): Вологодская область, р-н Череповецкий, с/с Ирломатский, д Ирломатка				
10	Категория земель: Земли населенных пунктов				
11	Разрешенное использование: хозяйственные постройки				
12	Площадь: 40+/-2 кв. м				
13	Кадастровая стоимость: 10770 руб.				
14	Система координат: МСК-35 2 зона				
15	Сведения о правах: —				
16	Особые отметки: —				
17	Характер сведений государственного кадастра недвижимости (статус записи о земельном участке): Сведения об объекте недвижимости имеют статус временные.				
18	Дата истечения временного характера сведений - 03.03.2020.				
	Дополнительные сведения:				
	18.1 Сведения о природных объектах, расположенных в пределах земельного участка: —				
	18.2 Кадастровые номера участков, образованных из земельного участка:				
19	Сведения о кадастровых инженерах: Юрьев Михаил Вениаминович, 35:10:73:10:02:2015				


Заместитель начальника межрайонного отдела №2 (полное наименование должности)	О. В. Данилова (инициалы, фамилия)
--	---------------------------------------



КАДАСТРОВАЯ ВЫПИСКА О ЗЕМЕЛЬНОМ УЧАСТКЕ

"16" июля 2015 г. № 35/00/301/2015-336696

1	Кадастровый номер:	35:22:0302005:2446	2	Лист № 2	3	Всего листов: 4
4	План (чертеж, схема) земельного участка					

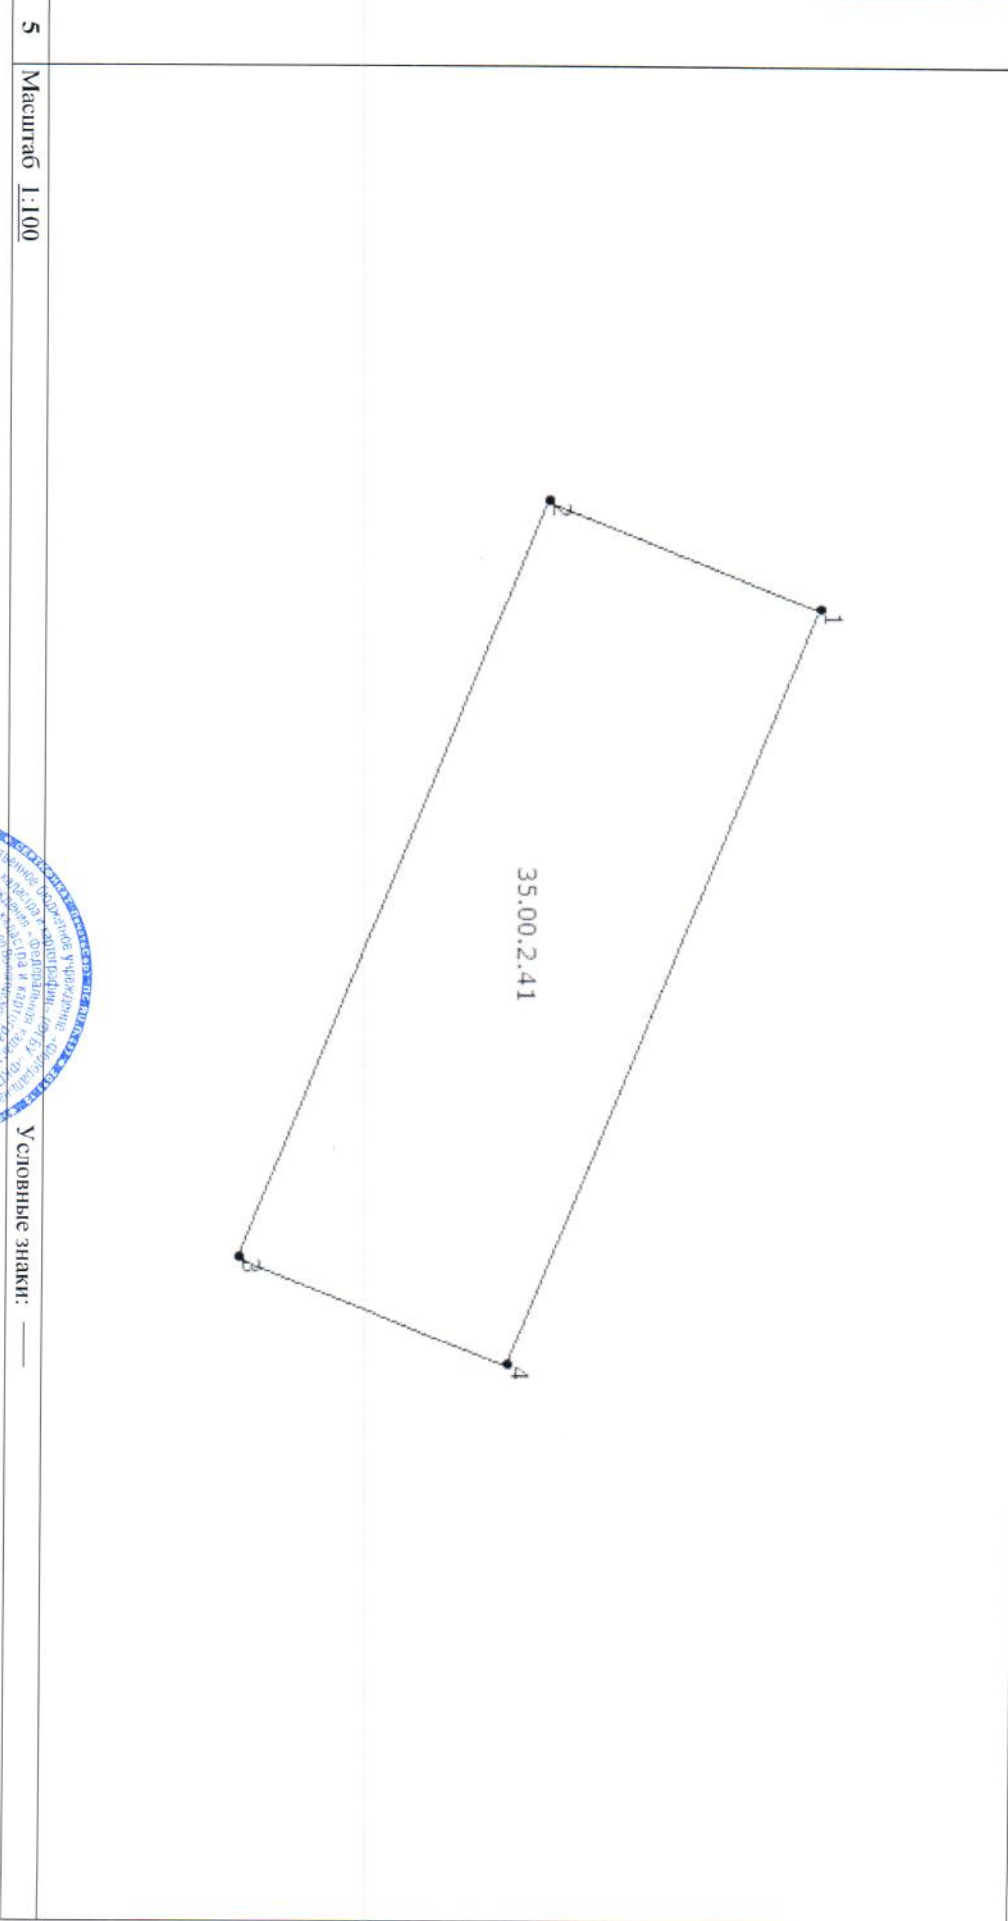


5 Масштаб 1:100

Условные знаки: —

Заместитель начальника межрайонного отдела №2
(полное наименование должности)

О. В. Данилова
(инициалы, фамилия)

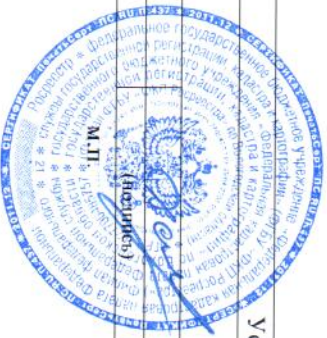

КАДАСТРОВАЯ ВЫПИСКА О ЗЕМЕЛЬНОМ УЧАСТКЕ

"16" июля 2015 г. № 3500/301/2015-336696

1	Кадастровый номер:	35:22:0302005:2446	2	Лист № 3	3	Всего листов: 4	
4	Описание местоположения границ земельного участка						
Номер п/п	Номер точки	Номер точки	Дирекционный угол	Горизонтальное проложение (м)	Описание закрепления на местности	Кадастровые номера смежных участков	Особые отметки
1	2	3	4	5	6	7	8
1	1	4	112° 1'	10.65	—	—	—
2	2	1	21° 53'	3.78	—	—	—
3	3	2	291° 55'	10.64	—	—	—
4	4	3	201° 60'	3.76	—	—	—

Заместитель начальника межрайонного отдела №2
(полное наименование должности)

О. В. Данилова
(инициалы, фамилия)



КАДАСТРОВАЯ ВЫПИСКА О ЗЕМЕЛЬНОМ УЧАСТКЕ

"16" июля 2015 г. № 3500/301/2015-336696

1	Кадастровый номер:	35:22:0302005:2446	2	Лист № 4	3	Всего листов: 4
4	Описание поворотных точек границы земельного участка					
	Номер точки	Координаты		Описание закрепления на местности		
		X	Y			
	1	2	3	4	5	
	1	341360.52	2223315.53	-	0.10	
	2	341357.01	2223314.12	-	0.10	
	3	341353.04	2223323.99	-	0.10	
	4	341356.53	2223325.40	-	0.10	

Заместитель начальника межрайонного отдела №2
 (полное наименование должности)

О. В. Данилова
 (инициалы, фамилия)

