


КАДАСТРОВАЯ ВЫПИСКА О ЗЕМЕЛЬНОМ УЧАСТКЕ

"16" июля 2015 г. № 35/00/301/2015-336616

1	Кадастровый номер:	35:22:0302005:2443	2	Лист № 2	3	Всего листов: 4
4	План (чертеж, схема) земельного участка					

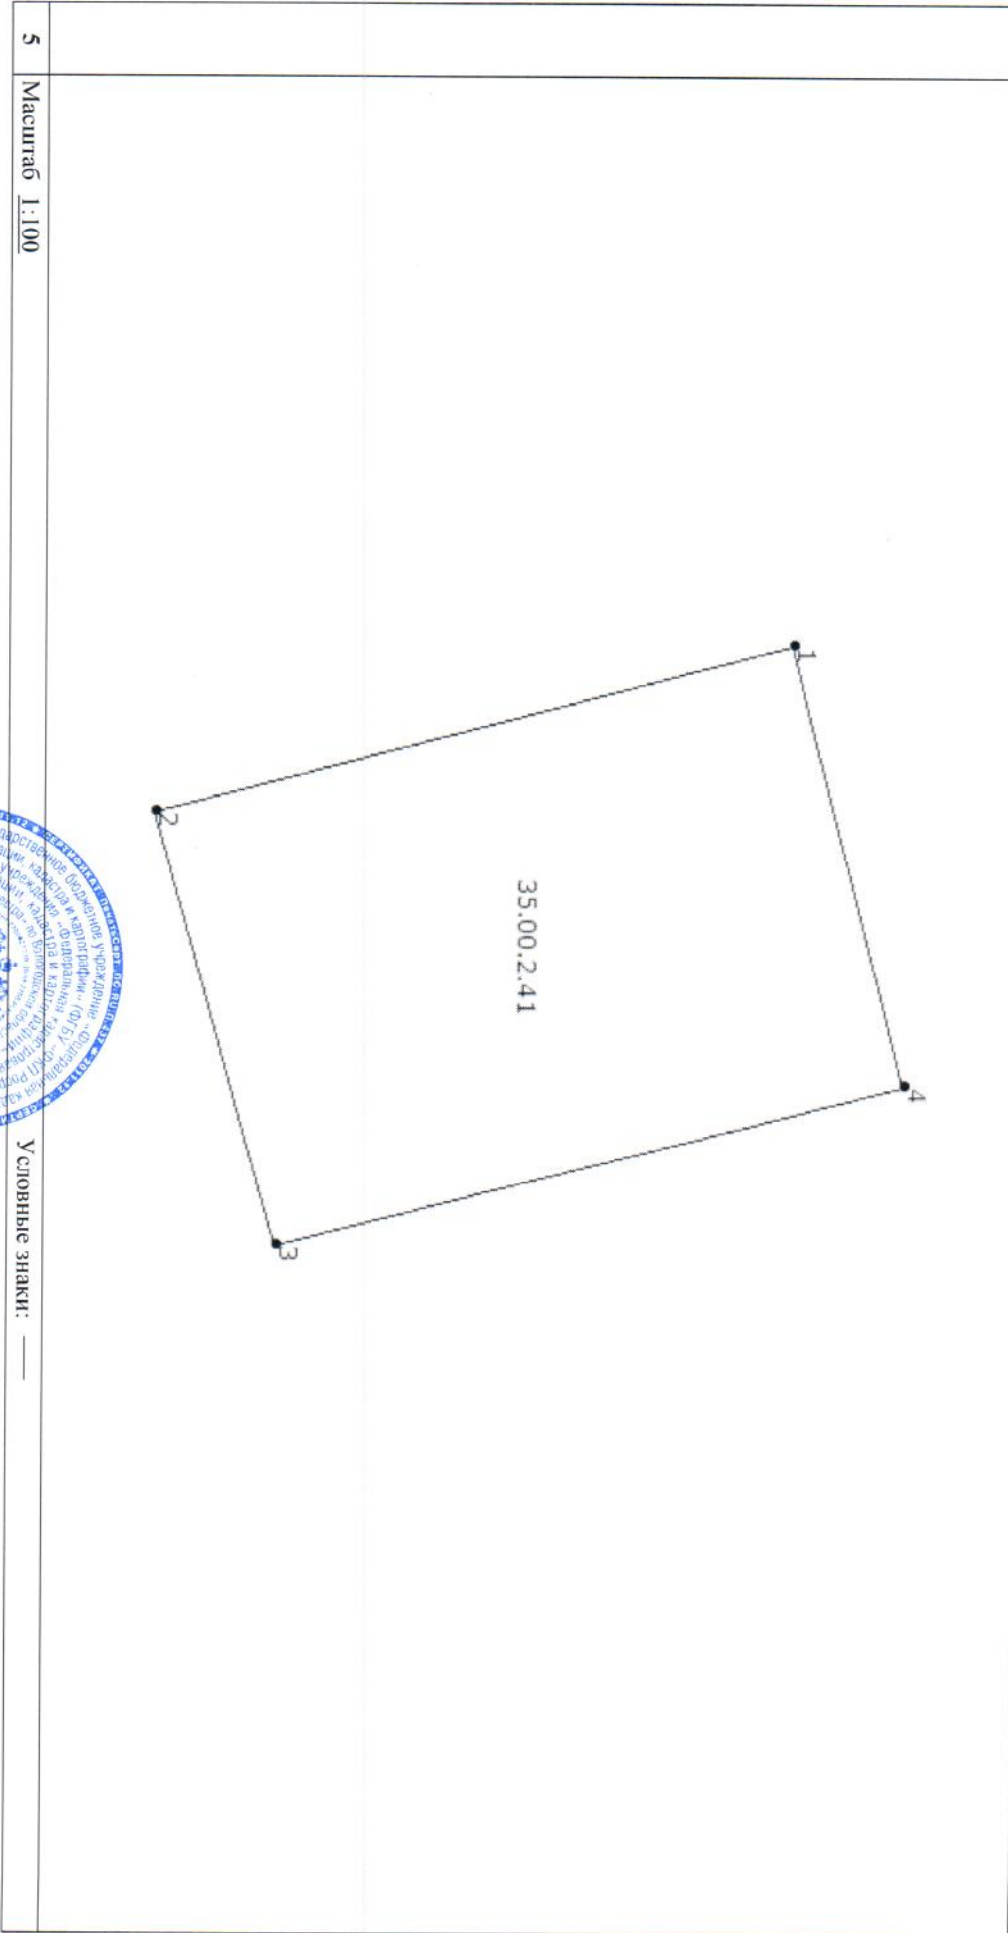

5 Масштаб 1:100

Заместитель начальника межрайонного отдела №2 (полное наименование должности)	О. В. Данилова (инициалы, фамилия)
--	---------------------------------------



"16" июля 2015 г. № 35/003/01/2015-336616


КАДАСТРОВАЯ ВЫПИСКА О ЗЕМЕЛЬНОМ УЧАСТКЕ

КВ.5

1	Кадастровый номер:	35:22:0302005:2443	2	Лист № 3	3	Всего листов: 4		
4	Описание местоположения границ земельного участка							
	Номер п/п	Номер точки	Номер точки	Дирекционный угол	Горизонтальное проложение (м)	Описание закрепления на местности	Кадастровые номера смежных участков	Особые отметки
	1	2	3	4	5	6	7	8
	1	1	4	75° 38'	5.88	—	—	—
	2	2	1	345° 29'	8.53	—	—	—
	3	3	2	254° 16'	5.90	—	—	—
	4	4	3	165° 22'	8.39	—	—	—

Заместитель начальника межрайонного отдела №2
 (полное наименование должности)

О. В. Данилова
 (инициалы, фамилия)

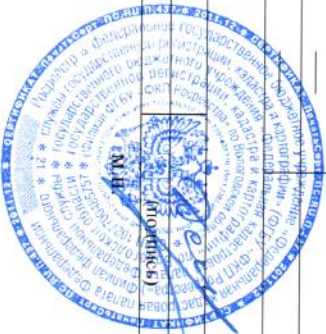

КАДАСТРОВАЯ ВЫПИСКА О ЗЕМЕЛЬНОМ УЧАСТКЕ

"16" июля 2015 г. № 3500/301/2015-336616

1	Кадастровый номер:	35:22:0302005:2443	2	Лист № 4	3	Всего листов: 4		
4	Описание поворотных точек границы земельного участка							
	Номер точки	Координаты		Описание закрепления на местности	Особые отметки (точность определения)			
		X	Y					
	1	341374.10	2223276.51				4	5
	2	341365.84	2223278.65				-	0.10
	3	341367.44	2223284.33				-	0.10
	4	341375.56	2223282.21	-	0.10			

Заместитель начальника межрайонного отдела №2
 (полное наименование должности)

О. В. Данилова
 (инициалы, фамилия)

